



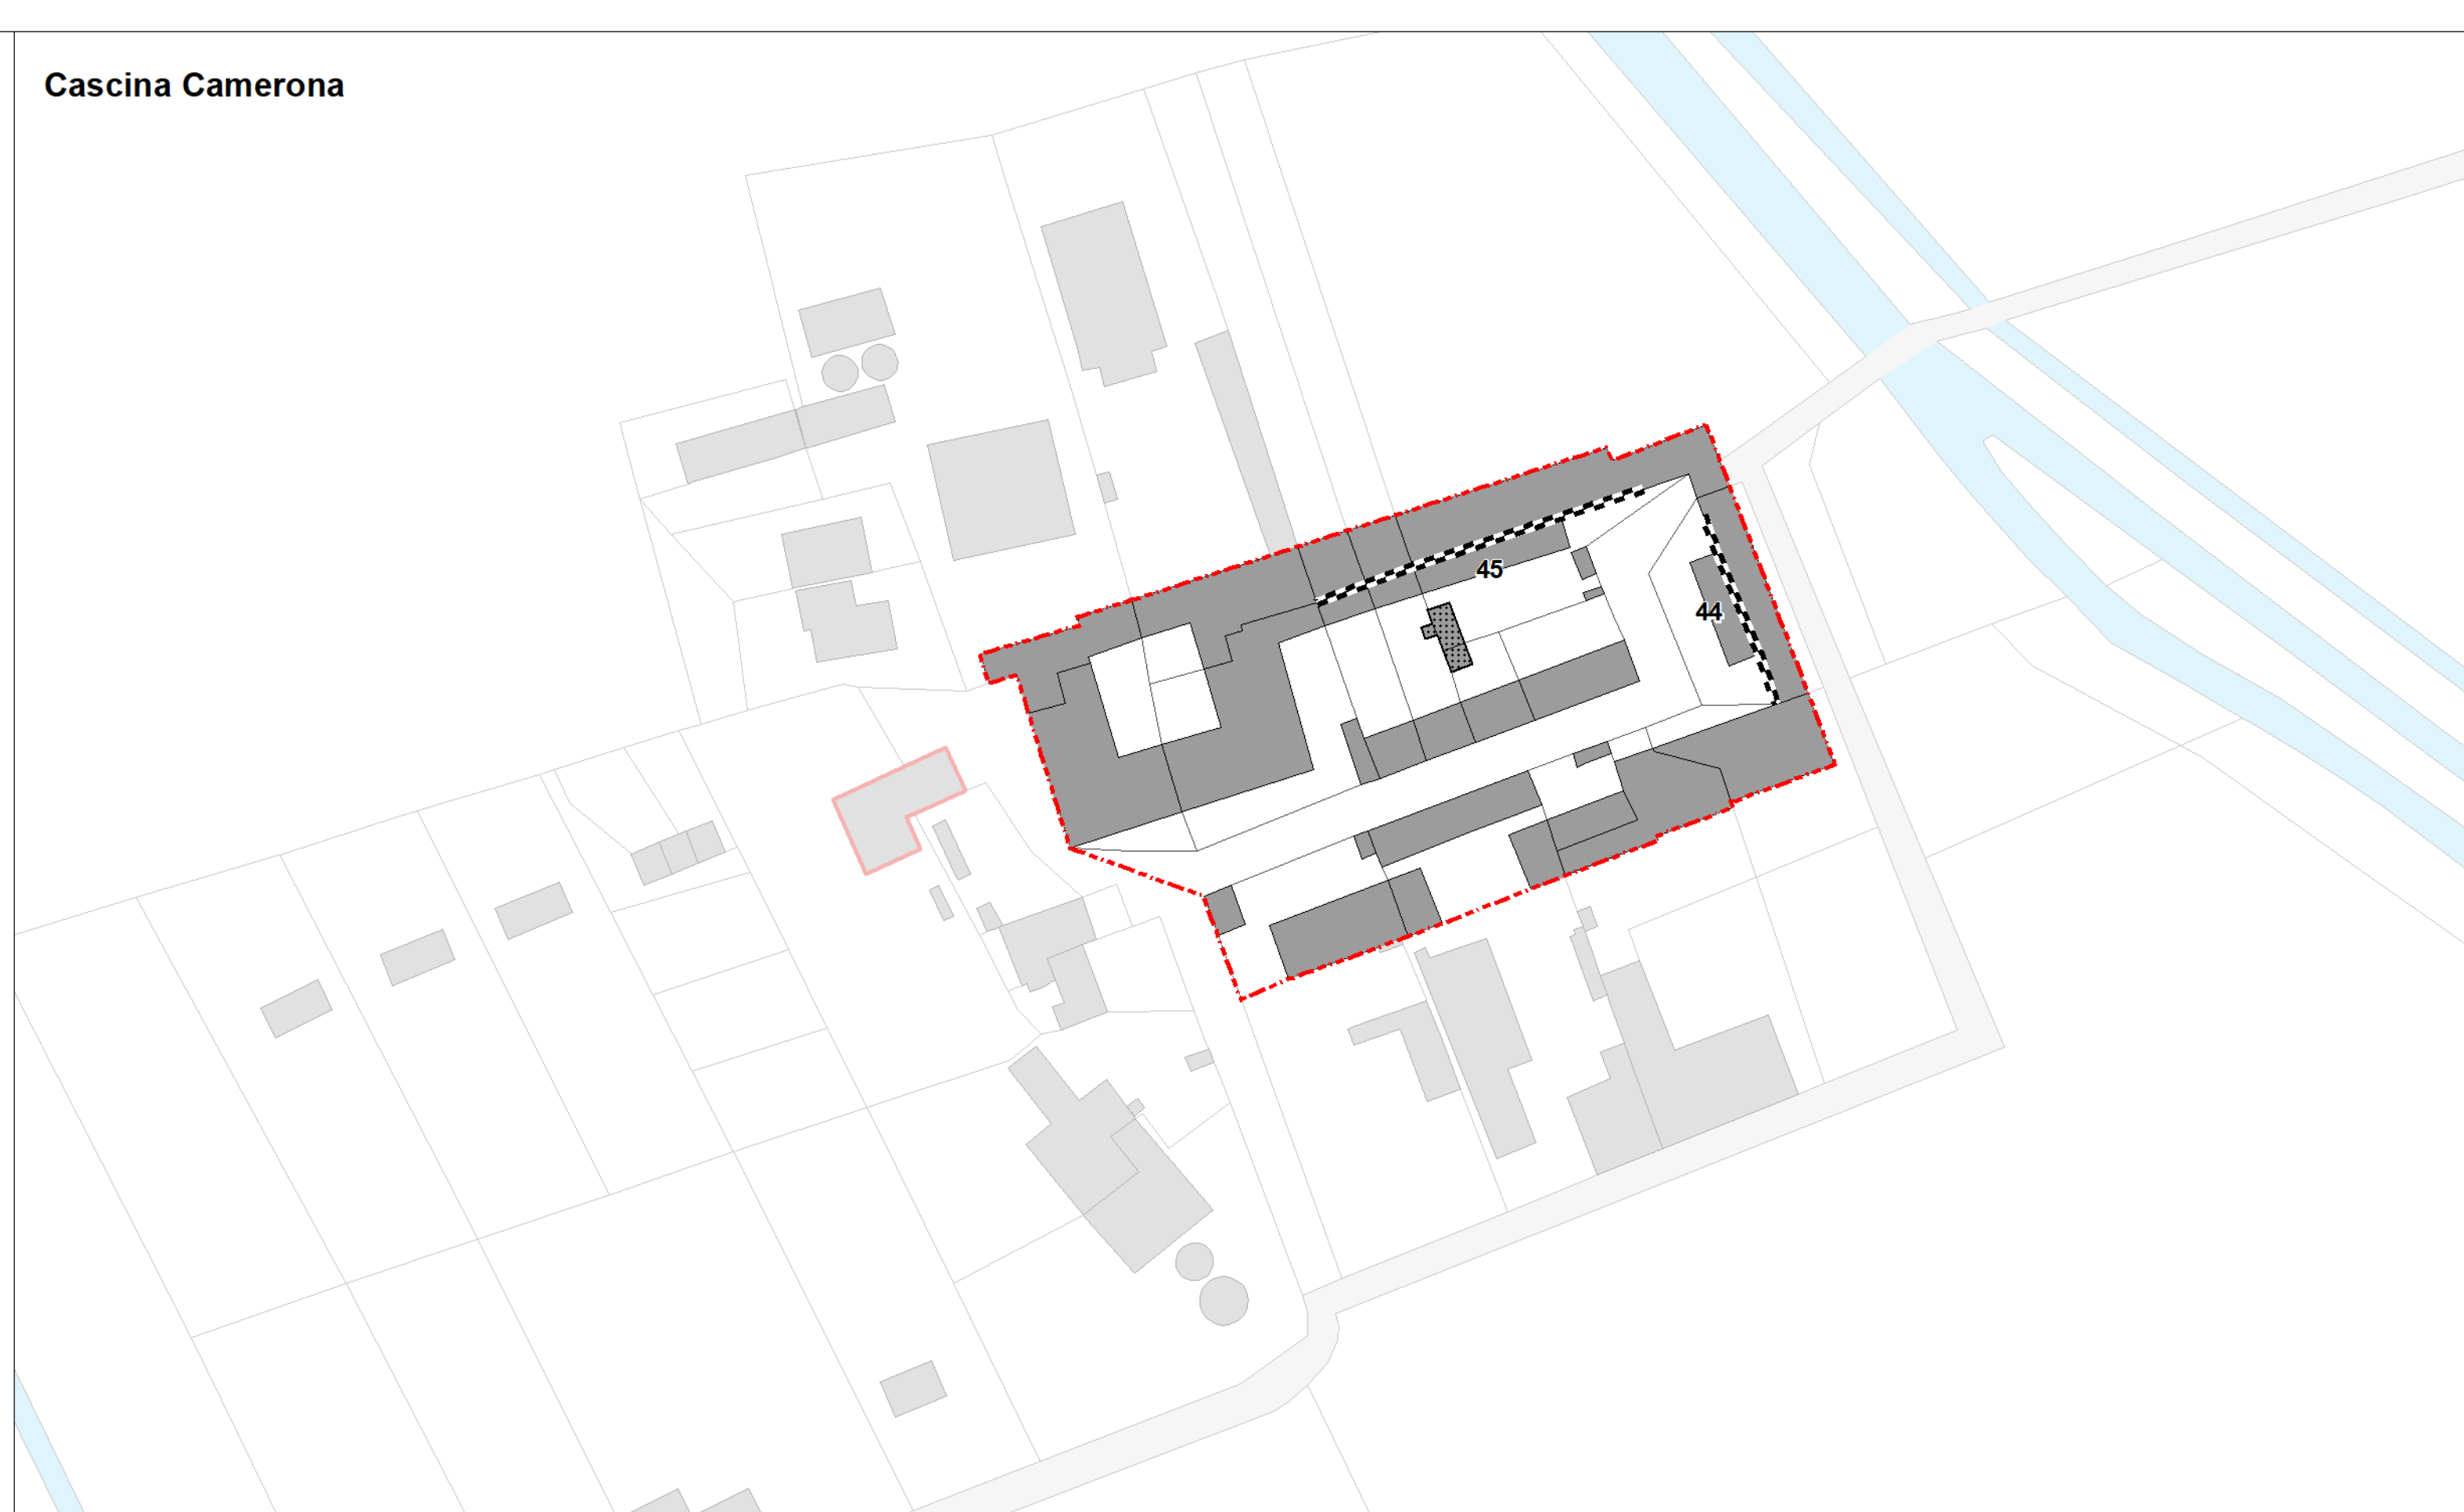

Cascina Camerona

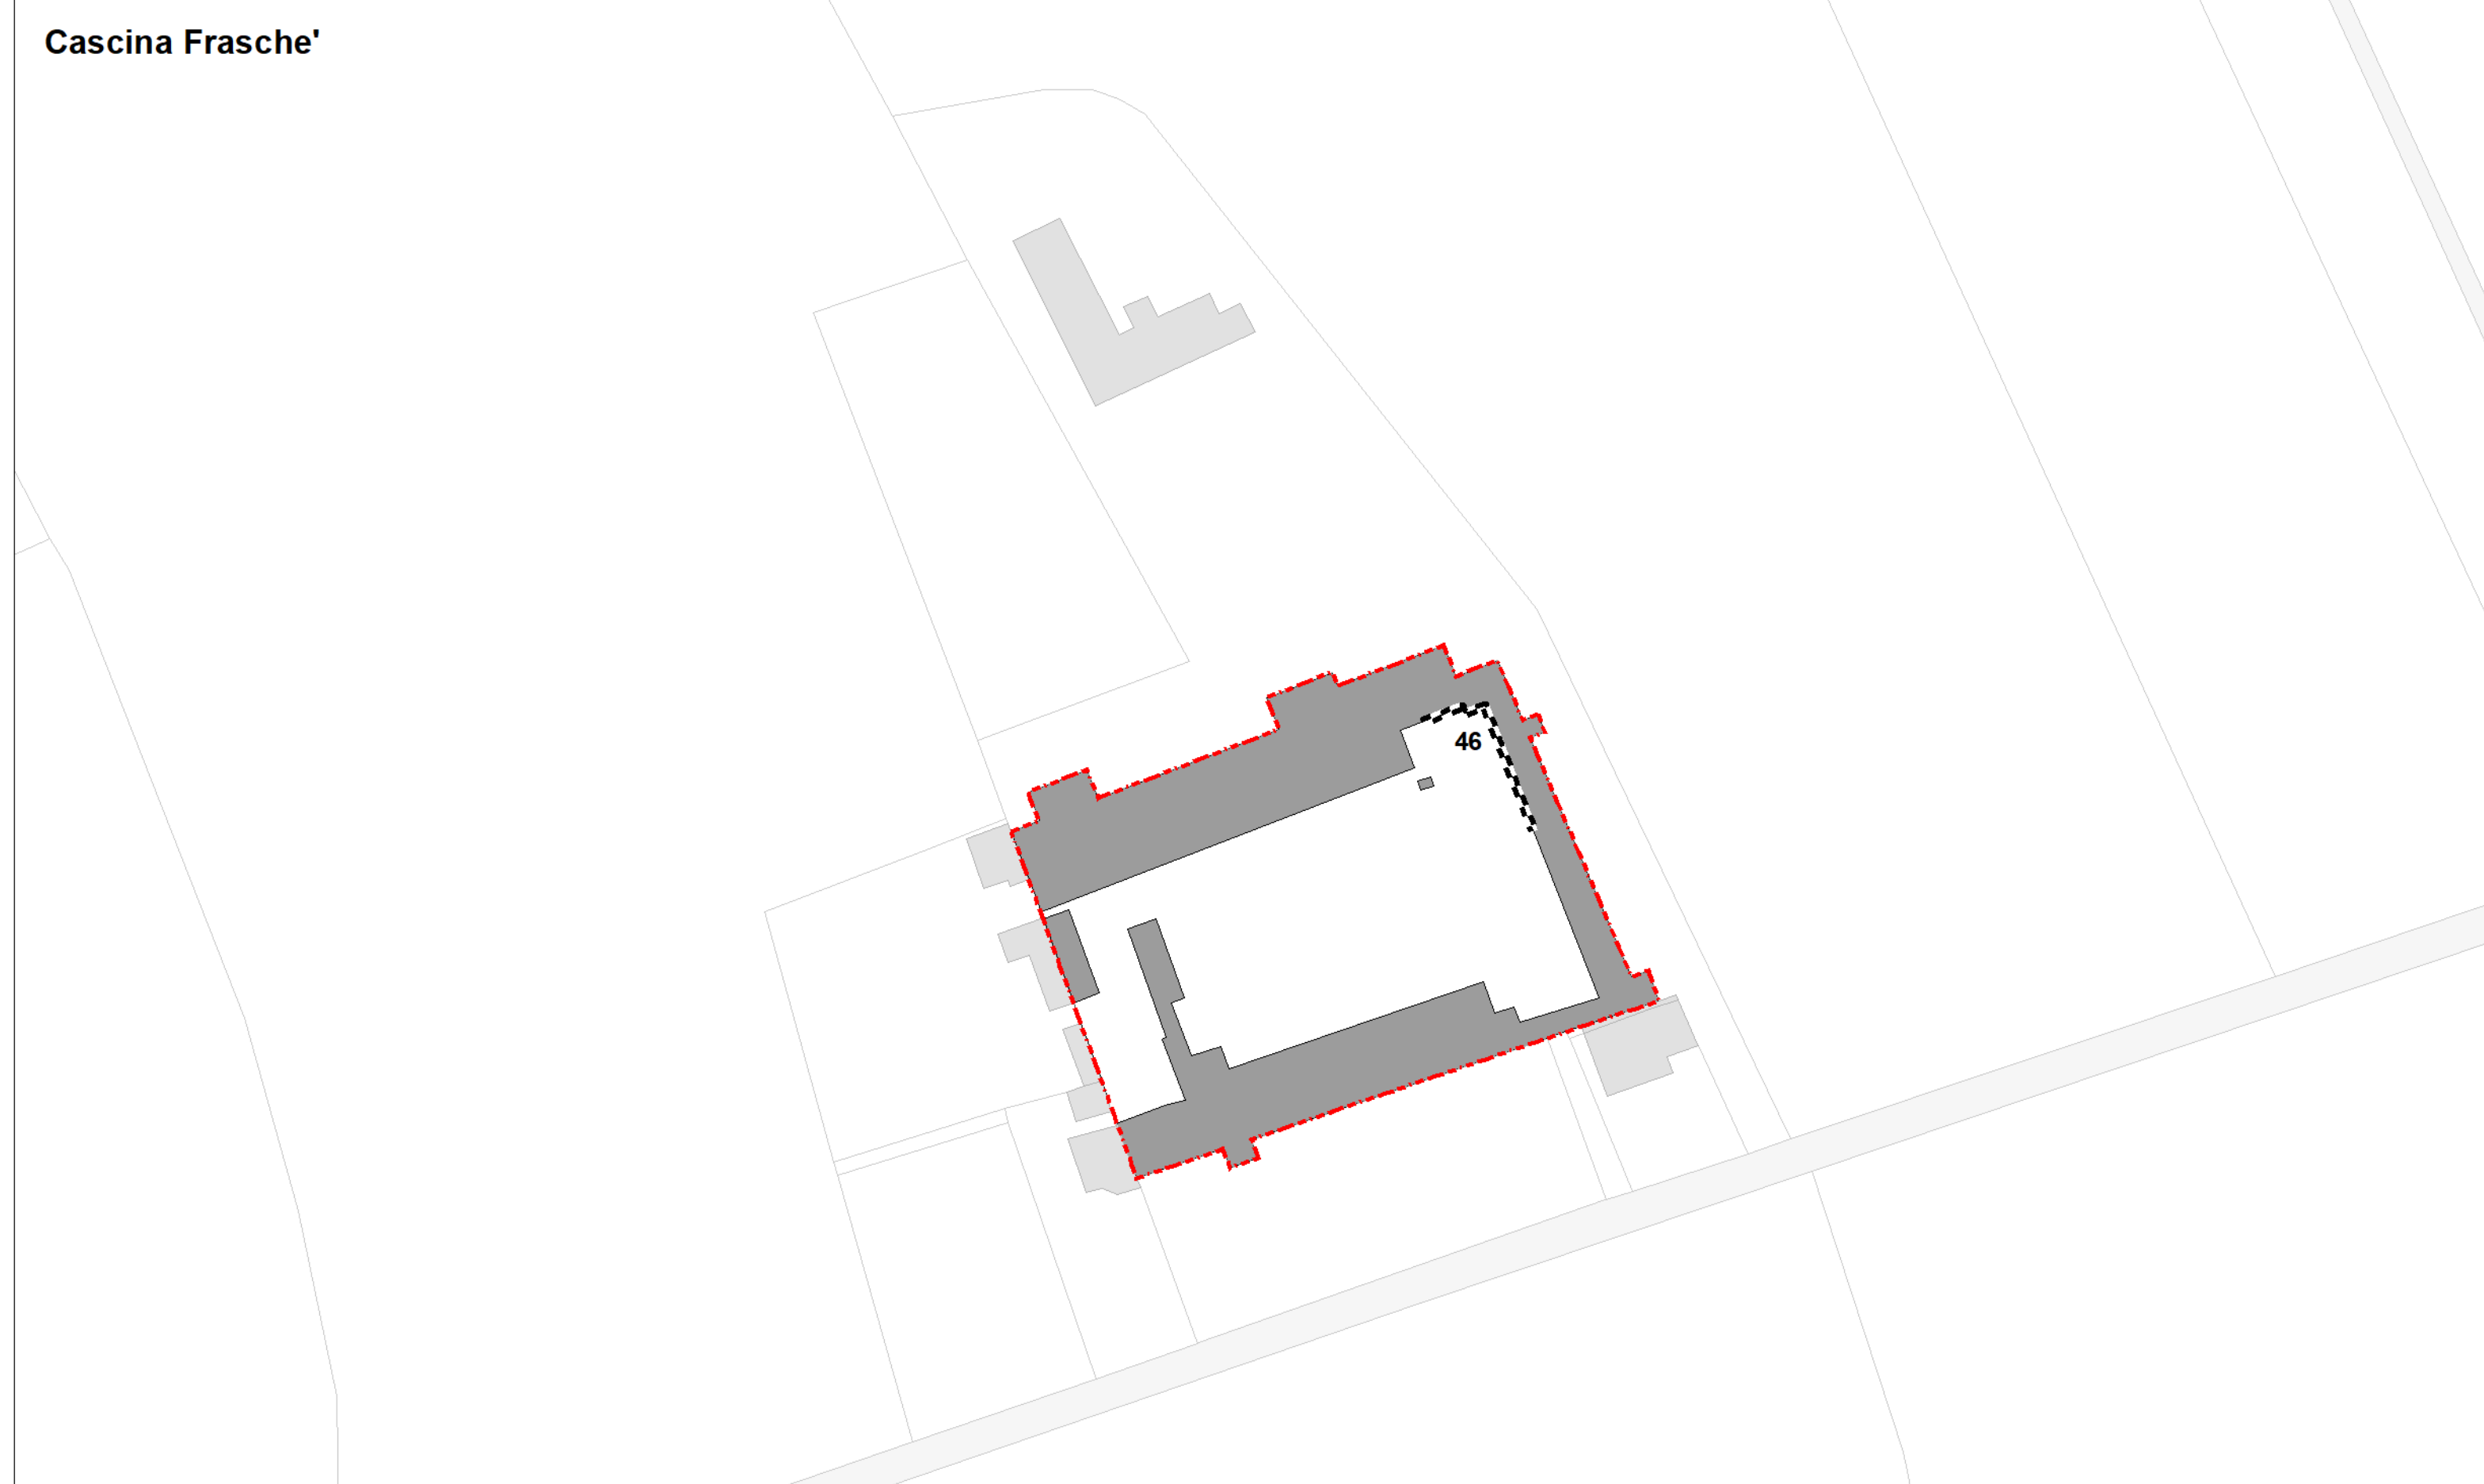

Cascina Frasche'



Legenda

Perimetro aree del Centro Storico (art. 20 NTA)

Tipi di intervento (comma 4, art. 20 NTA)

Gruppo I
Beni architettonici di interesse storico/artistico, vincolati ex D. Lgs. 42/04 o individuati ex art. 24 L.R. 56/77 s.m.i., con schede specifiche riportate nel "Repertorio dei Beni".
Interventi sino a RC

Gruppo II
Edifici di carattere architettonico/documentario della tradizione locale, con elementi di rilevanza compositiva o materica sui prospetti (con elenco al comma 22, art. 20 NTA)
Interventi sino a RC sui prospetti interessati dagli elementi da valorizzare
Interventi sino a RE1 per tutte le altre parti del fabbricato

Gruppo III
Edifici di carattere architettonico/documentario della tradizione locale
Interventi sino a RE1

Gruppo IV
Edifici che non hanno mantenuto formalmente il carattere architettonico e/o documentario della tradizione locale
Interventi sino a RE2, con vincolo di mantenimento dell'allineamento in cortina se preesistente (SE con PdR)

Gruppo V
Edifici in contrasto con le caratteristiche architettoniche e/o documentarie del Centro Storico, superfetazioni
Interventi di semplice demolizione D per tutte le superfetazioni a carattere accessorio; SE con eventuale redistribuzione con PdR

Elementi da salvaguardare e da valorizzare

accessibilità e distribuzione dei percorsi pedonali nelle corti interne

Regione Piemonte

Provincia di Novara



Variante Generale di P.R.G.C.

art. 15, L.R. 56/77 e s.m.i.

Progetto Definitivo

il SINDACO

il SEGRETARIO

il R.U.P.

Tav. P.4

Nuclci di Antica Formazione: modalità di intervento



gennaio 2022

scala 1:1.000

progetto:
GUIDO VALLINO dottore in urbanistica
via G. Carlucci 6 Novara, info@studiovallino.eu