
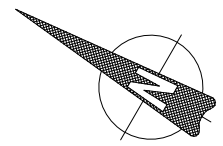


COMUNE DI CERANO – SCUOLA PRIMARIA
PIANTA PIANO TERRA

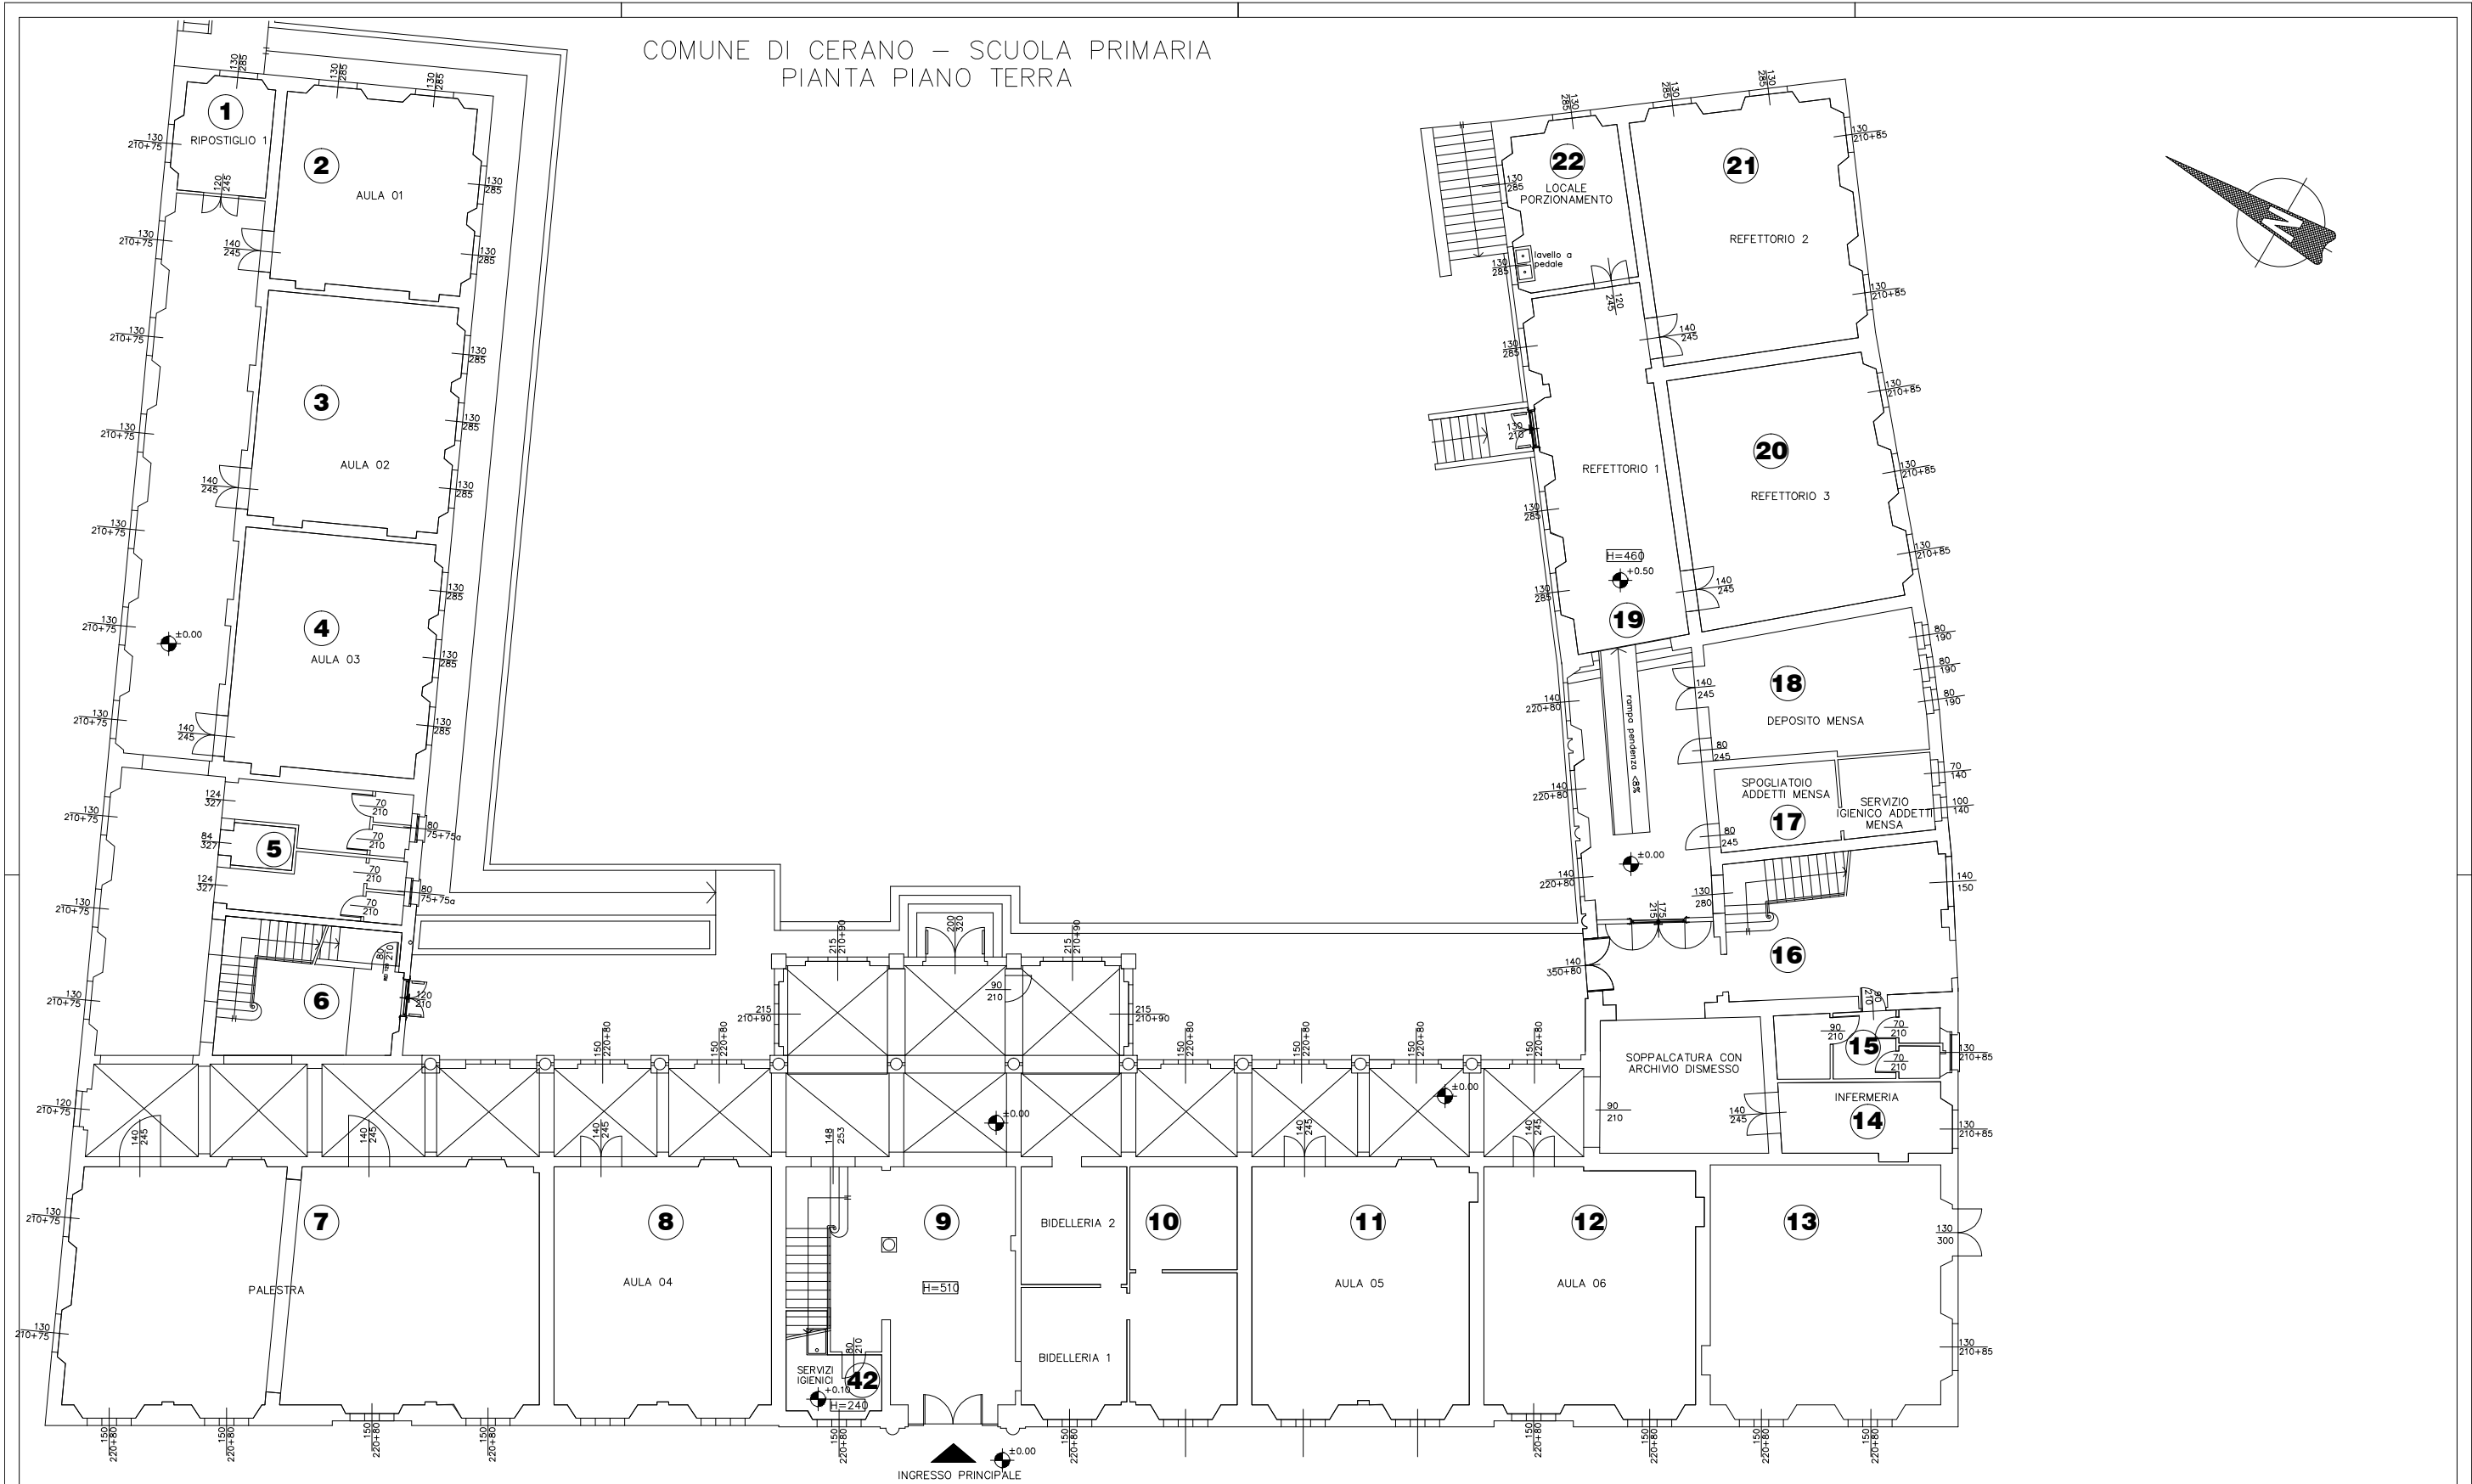

COMUNE DI CERANO

SCUOLA PRIMARIA "G.B. CRESPI"

piano terra	SCALA	
	1:100	